


- Стул
- Мусорная корзина
- ⊙ Манекен
- ⊗ Вешалка
- ### Кронштейн
- ▬ Розетки
- Парогенератор

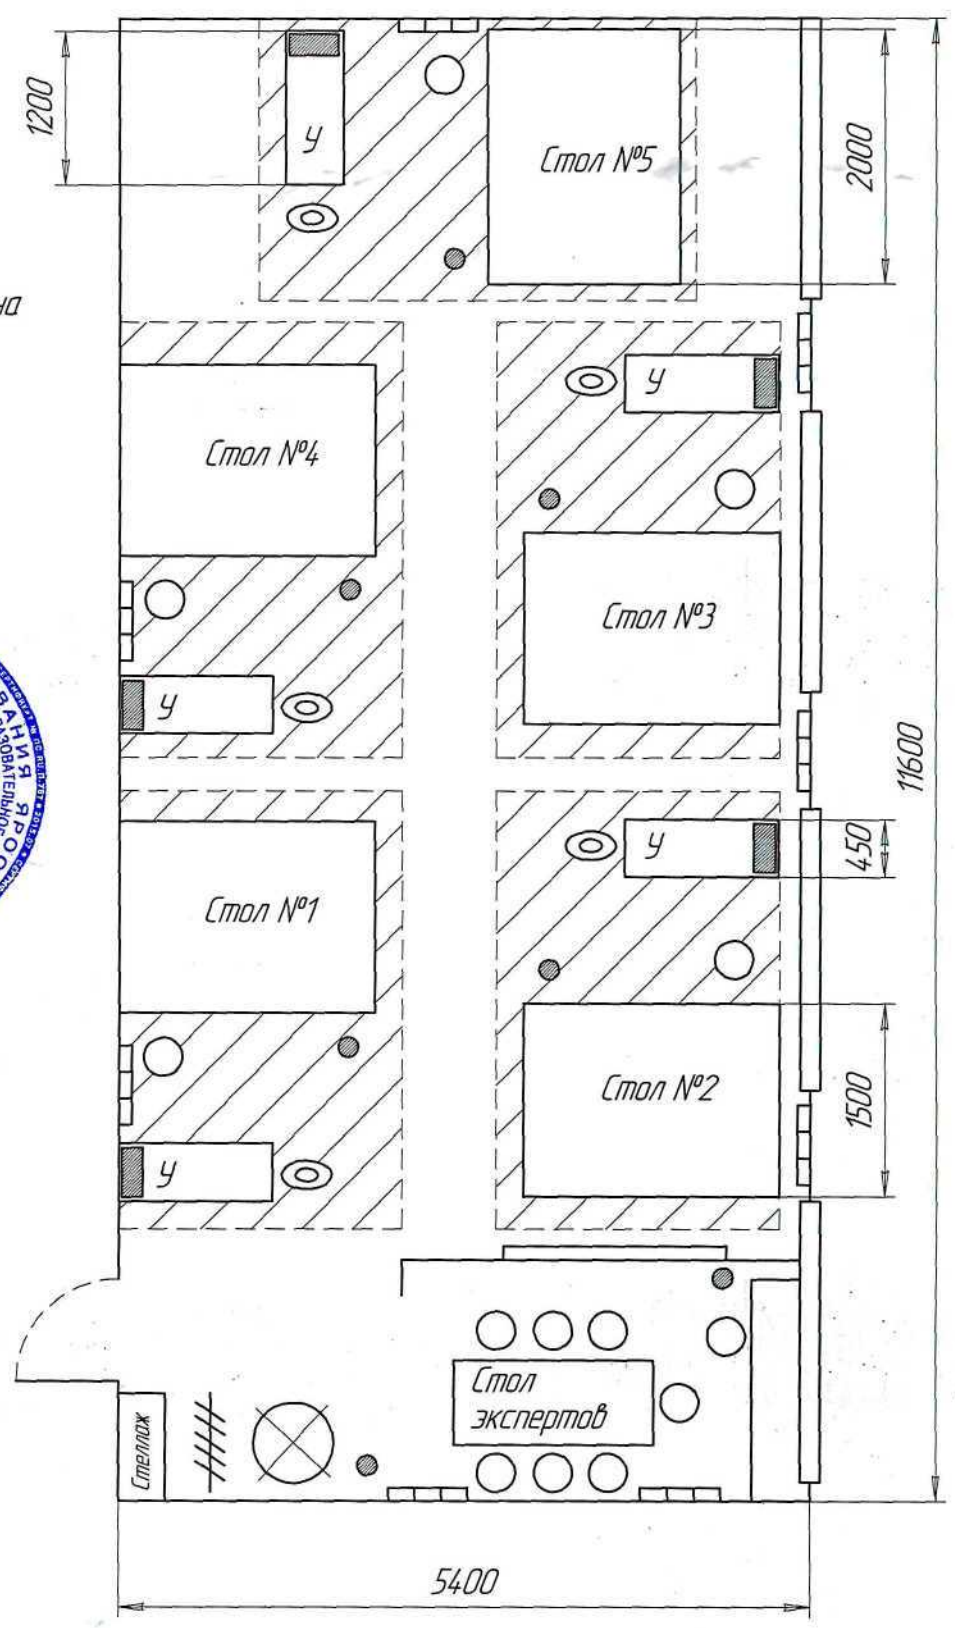

Цветаева М.В.



Инд. № подл.	Подп. и дата	Взам. инд. №	Инд. № дубл.	Подп. и дата	Проб. примен.

Изм.	Лист	№ док.	Подп.	Дата
Разраб.	Карасев А.Е.			
Проб.	Атаманчук Е.Н.			
Т.контр.				
Н.контр.				
Утв.				

Компетенция "Технологии моды"

План застройки КОДЗ

Лист	Масса	Масштаб
		1:40
Лист	Листов	1

ЯКУУПТ