


- Стул
- Мусорная корзина
- ⊙ Манекен
- ⊗ Вешалка
- ### Кронштейн
- ▬ Розетки
- Парогенератор

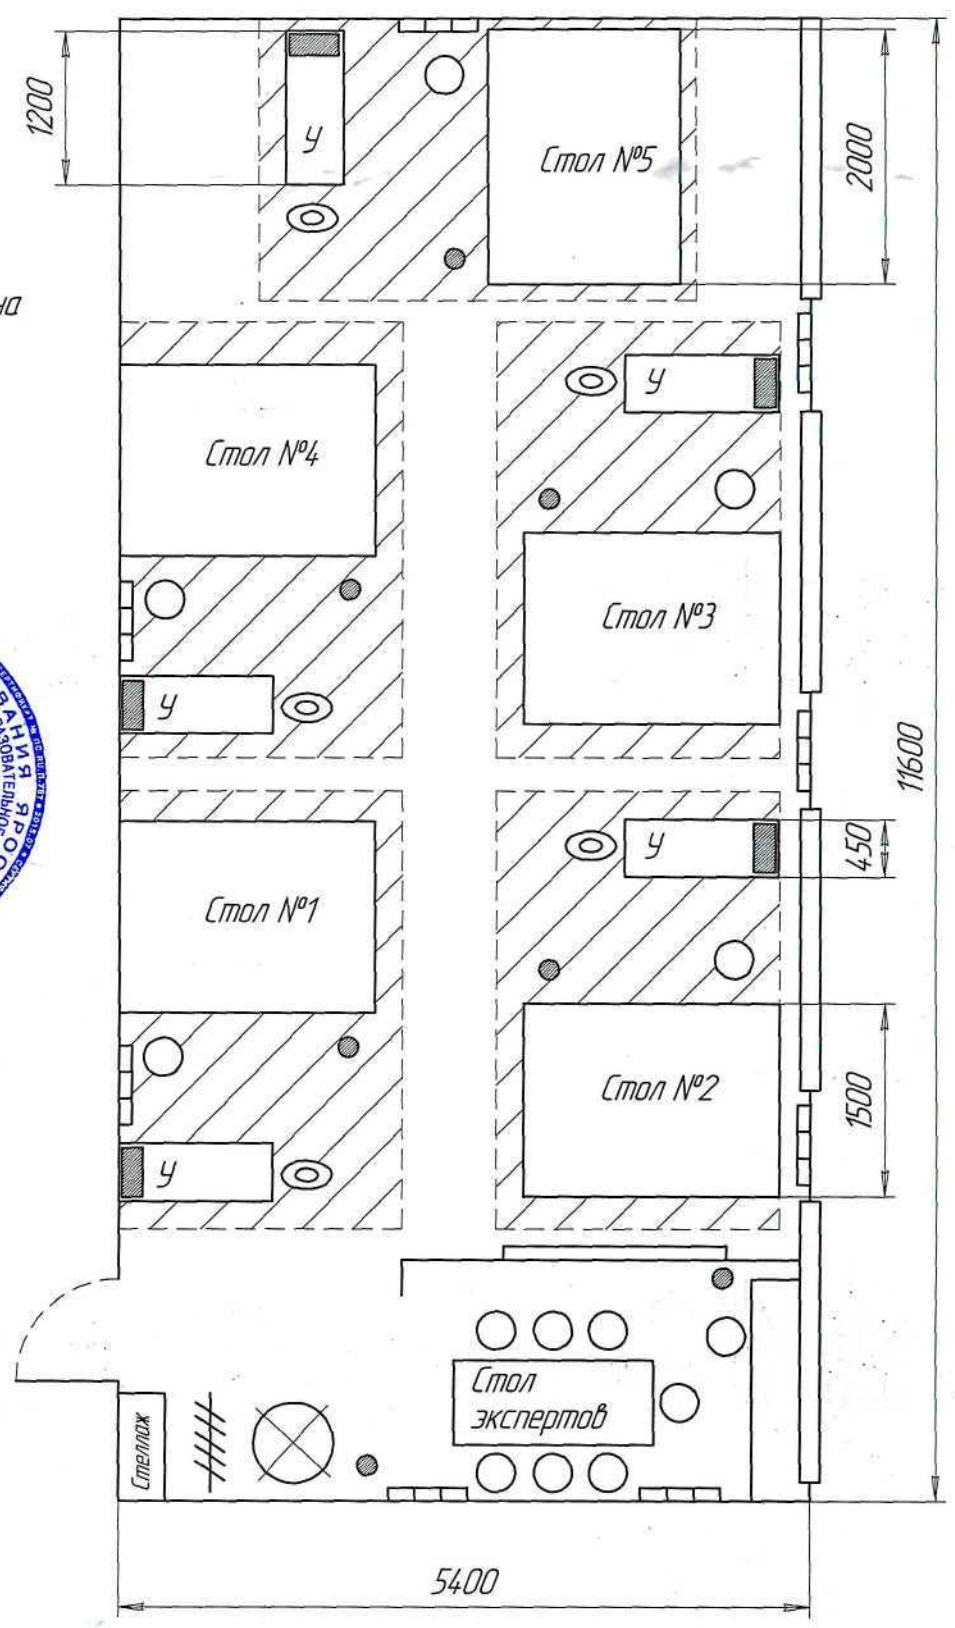

Цветаева М.В.



|              |              |              |              |              |               |
|--------------|--------------|--------------|--------------|--------------|---------------|
| Инд. № подл. | Подп. и дата | Взам. инд. № | Инд. № дубл. | Подп. и дата | Проб. примен. |
|              |              |              |              |              |               |

|          |                |          |       |      |
|----------|----------------|----------|-------|------|
| Изм.     | Лист           | № док-м. | Подп. | Дата |
| Разраб.  | Карасев А.Е.   |          |       |      |
| Проб.    | Атаманчук Е.Н. |          |       |      |
| Т.контр. |                |          |       |      |
| И.контр. |                |          |       |      |
| Утв.     |                |          |       |      |

Компетенция "Технологии моды"

План застройки КОДЗ

|        |        |         |
|--------|--------|---------|
| Лист   | Масса  | Масштаб |
|        |        | 1:40    |
| Лист   | Листов | 1       |
| ЯКУУПТ |        |         |